

11-08-2023 008.01

DJ 682J
IE 403578

C1
S=194mp
Parter
Categoricia de importanta - C
Clasa de importanta - III
Clasa de risc seismic - RIII
Grad III de rezistenta la foc

- Legendă:
- - conductă alimentare apă rece de consum menajer din PE-HD
 - - conductă canalizare menajeră din PP la interior / PVC la exterior
 - CV - cămin de vizitare

Se vor respecta:


- Normele Generale de Protecția Muncii elaborate de Ministerul Muncii și Protecției Sociale în colaborare cu Ministerul Sănătății
- Legea Protecției Muncii - Normele Specifice de Securitate a Muncii pentru lucrările de instalații sanitare și de încălzire
- Normele Generale de Prevenire și Stingere a Incendiilor
- prevederile Legii nr.123/2007 privind calitatea în construcții

NOTE:

- Se va respecta tehnologia de montaj specifică fiecărui material și echipament, precum și indicațiile producătorului.
- Orice modificare față de prevederile prezentei documentații se va face numai cu avizul proiectantului pe baza unei note de șantier semnate de către acesta. Proiectantul nu își asumă nici o răspundere pentru modificările făcute de executant fără acordul său.
- TOATE TRECKERILE PRIN PEREȚI SE VOR PREVEDEA CU PROTECȚII

NOTĂ: Această planșă se va consulta împreună cu celelalte piese scrise și desenate din această documentație

VERIFICATOR					
VERIFICATOR/EXPERT	NUME	SEMNTURA	CERINTA	REFERAT / EXPERTIZA NR. / DATA	
SC Civil Creative Construction SRL <small>CUI 36070066, nr. ORC J35/1437/2016 tel: (+40) 758 929 991; e-mail: civil.creative.construction@gmail.com</small>				Beneficiar: UAT MARGINA	Nr. Pr. 128/2023
				Amplasament: CF 407123, Grosi, Comuna Margina, Judetul Timis	
SPECIFICATIE	NUME	SEMNTURA	SCARA	Titlu proiect:	Faza:
SEF PROIECT:	arh. Marin Razvan		1:100	REABILITAREA TERMICA SI MODERNIZARE CAMIN CULTURAL GROSSI, COMUNA MARGINA, JUDETUL TIMIS	P.Th.
PROIECTAT:	ing. Brata Sorin		DATA:	Titlu plansa: Instalatii sanitare - Plan de situatie	Plansa: 01-IS
DESENAT:	ing. Brata Sorin		TIMIS, 2023		

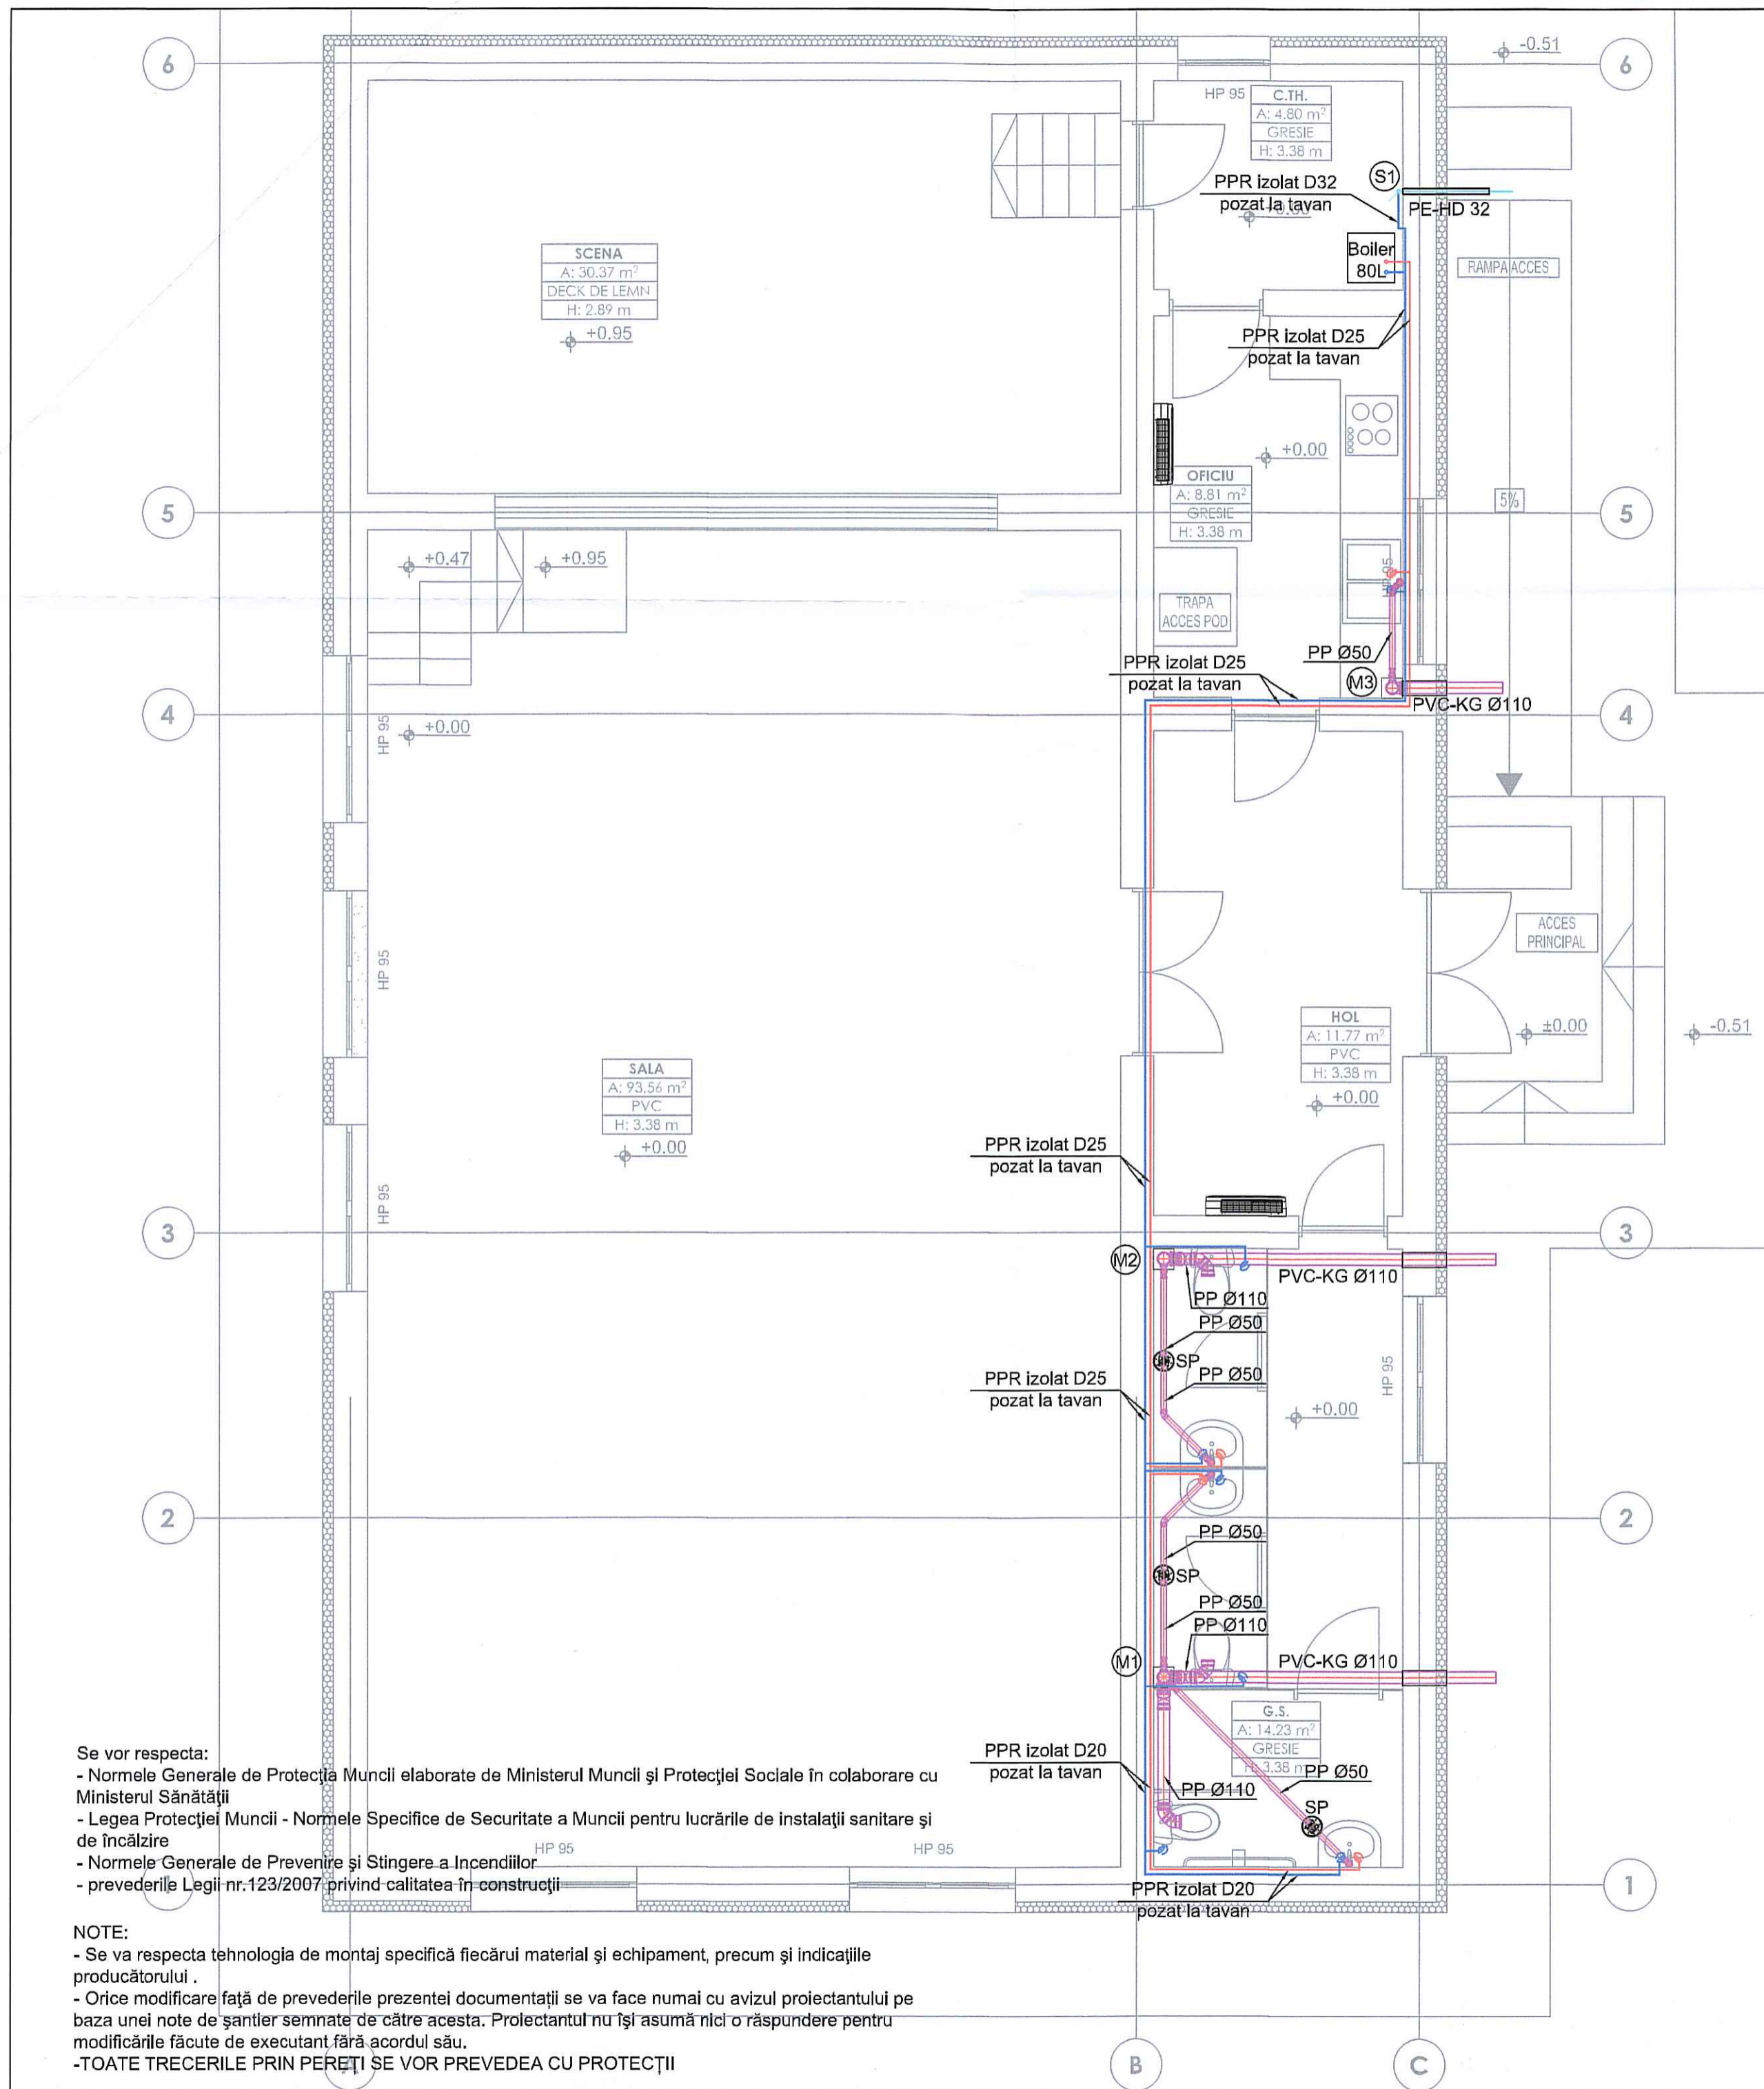

Se vor respecta:
 - Normele Generale de Protecția Muncii elaborate de Ministerul Muncii și Protecției Sociale în colaborare cu Ministerul Sănătății
 - Legea Protecției Muncii - Normele Specifice de Securitate a Muncii pentru lucrările de instalații sanitare și de încălzire
 - Normele Generale de Prevenire și Stingere a Incendiilor
 - prevederile Legii nr.123/2007 privind calitatea în construcții

NOTE:
 - Se va respecta tehnologia de montaj specifică fiecărui material și echipament, precum și indicațiile producătorului.
 - Orice modificare față de prevederile prezentei documentații se va face numai cu avizul proiectantului pe baza unei note de șantier semnate de către acesta. Proiectantul nu își asumă nici o răspundere pentru modificările făcute de executant fără acordul său.
 -TOATE TRECKERILE PRIN PEREȚI SE VOR PREVEDEA CU PROTECȚII

Legendă:

- conductă alimentare apă rece de consum menajer din PE-HD
- conductă apă rece de consum menajer interior din PP-R
- conductă apă caldă de consum menajer din PP-R
- conductă canalizare menajeră din PP la interior / PVC la exterior
- M+S - coloanele instalației de canalizare menajeră și apă rece
- PE-HD - țevă de polipropilenă de înaltă densitate - alimentare cu apă
- PP - țevă de polipropilenă - canalizare menajeră interioară
- PP-R - țevă de polipropilenă reticulată - apa rece/calda
- PVC - țevă din policlorura de vinil multistrat - canalizare menajeră exterioară
- CV - cămin de vizitare


NOTĂ: Această planșă se va consulta împreună cu celelalte piese scrise și desenate din această documentație

VERIFICATOR					
VERIFICATOR/EXPERT	NUME	SEMNATURA	CERINTA	REFERAT / EXPERTIZA NR. / DATA	
	SC Civil Creative Construction SRL <small>CUI 36070066, nr. ORC 135/1437/2016 Tel: (+40) 758 929 991 e-mail: civilcreativeconstruction@gmail.com</small>			Beneficiar: UAT MARGINA Amplasament: CF 407123, Grosi, Comuna Margina, Judetul Timis	Nr. Pr. 128/2023
SPECIFICATIE	NUME	SEMNATURA	SCARA	Titlu proiect:	Faza:
SEF PROIECT:	arh. Marin Razvan		1:50	REABILITAREA TERMICA SI MODERNIZAREA CAMIN CULTURAL GROSII, COMUNA MARGINA, JUDETEL TIMIS	P.Th.
PROIECTAT:	Ing. Brata Sorin			Titlu plansa: Instalati sanitare - Plan parter	Plansa: 02-IS
DESENAT:	Ing. Brata Sorin			DATA: 11.08.2023	





11-09-2023 008.01

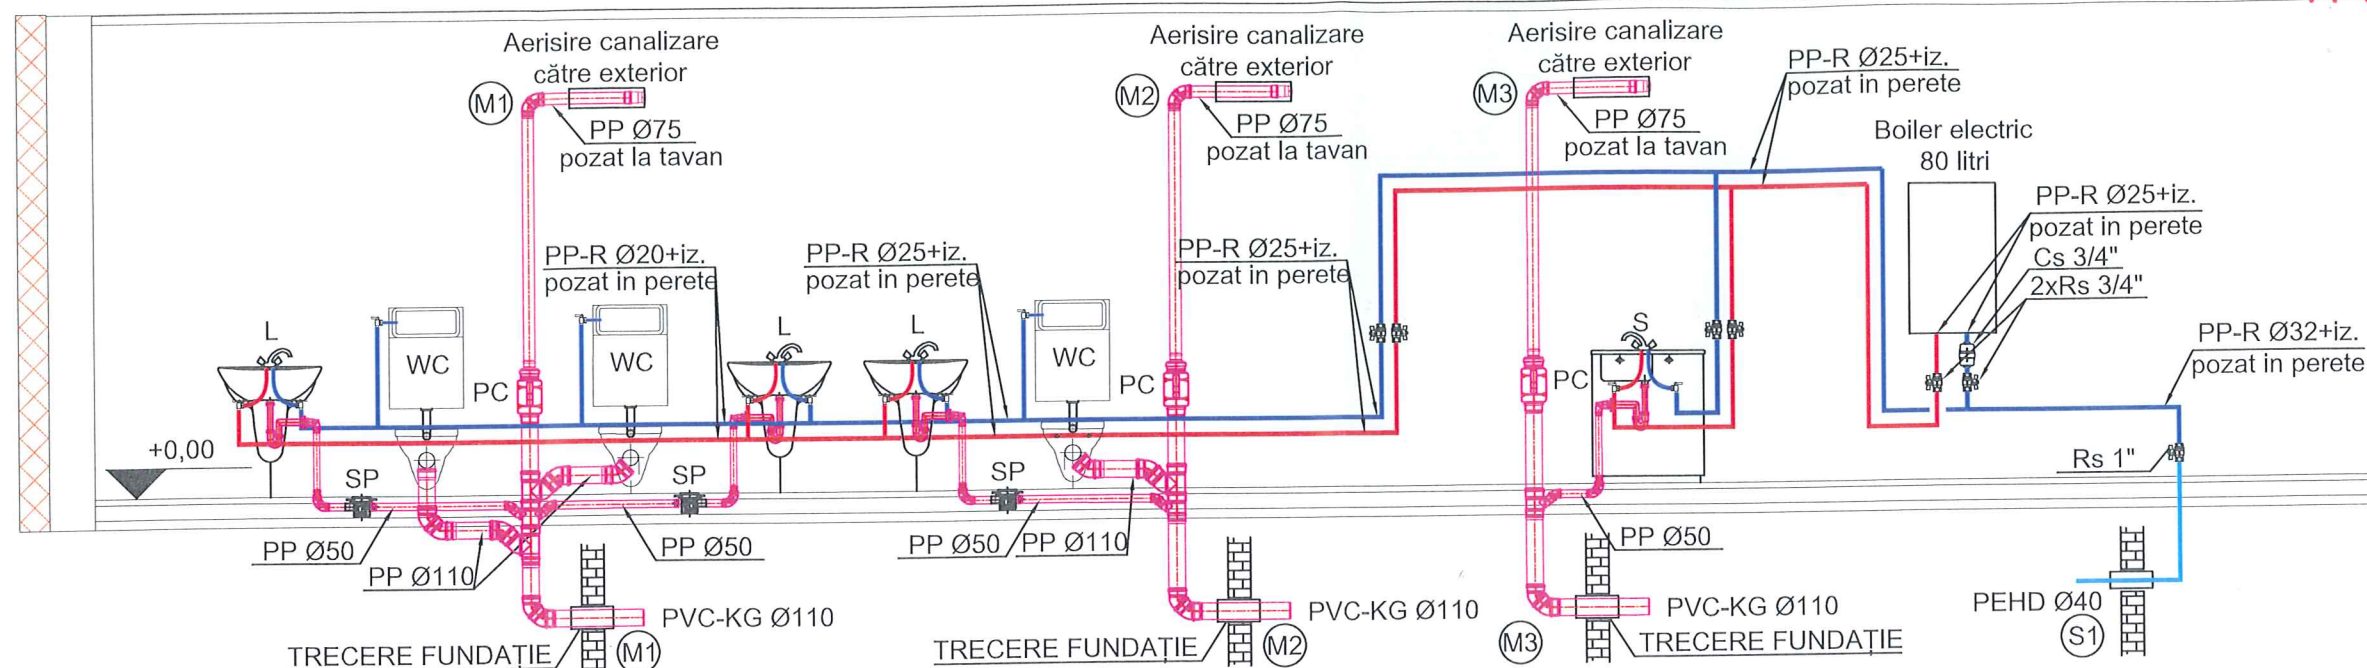

Legendă:

- - conductă alimentare apă rece de consum menajer din PE-HD
- - conductă apă rece de consum menajer interior din PP-R
- - conductă apă caldă de consum menajer din PP-R
- - conductă canalizare menajeră din PP la interior / PVC la exterior
- M+S - coloanele instalației de canalizare menajeră și apă rece
- PE-HD - țevă de polipropilenă de înaltă densitate - alimentare cu apă
- PP - țevă de polipropilenă - canalizare menajeră interioară
- PP-R - țevă de polipropilenă reticulată - apa rece/calda
- PVC - țevă din policlorura de vinil multistrat - canalizare menajeră exterioară
- CV - cămin de vizitare

Se vor respecta:

- Normele Generale de Protecția Muncii elaborate de Ministerul Muncii și Protecției Sociale în colaborare cu Ministerul Sănătății
- Legea Protecției Muncii - Normele Specifice de Securitate a Muncii pentru lucrările de instalații sanitare și de încălzire
- Normele Generale de Prevenire și Stingere a Incendiilor
- prevederile Legii nr.123/2007 privind calitatea în construcții

NOTE:


- Se va respecta tehnologia de montaj specifică fiecărui material și echipament, precum și indicațiile producătorului.
- Orice modificare față de prevederile prezentei documentații se va face numai cu avizul proiectantului pe baza unei note de șantier semnate de către acesta. Proiectantul nu își asumă nici o răspundere pentru modificările făcute de executant fără acordul său.
- TOATE TRECERILE PRIN PEREȚI SE VOR PREVEDEA CU PROTECȚII

NOTĂ: Această planșă se va consulta împreună cu celelalte piese scrise și desenate din această documentație

VERIFICATOR				
VERIFICATOR/ EXPERT	NUME	SEMNATURA	CERINTA	REFERAT / EXPERTIZA NR. / DATA
SC Civil Creative Construction SRL <small>CUJ 36070066, nr. ORC 135/1437/2016 tel: (+40) 758 929 991; e-mail: civil.creative.construction@gmail.com</small>				Beneficiar: UAT MARGINA Amplasament: CF 407123, Grosi, Comuna Margina, Judetul Timis
SPECIFICATIE	NUME	SEMNATURA	SCARA:	Titlu proiect:
SEF PROIECT:	arh. Marin Razvan		1:100	REABILITAREA TERMICA SI MODERNIZARE CAMIN CULTURAL GROSII, COMUNA MARGINA, JUDETEL TIMIS
PROIECTAT:	ing. Brata Sorin		DATA:	Titlu planșă: Instalatii sanitare - Schema functionala
DESENAT:	ing. Brata Sorin		11-09-2023	Planșă: 03-IS

Unitate externa, multisplit 1-4, inverter
Freon R32
Temperatura minima/maxima racire: -15 - 50 gr.C
Temperatura minima/maxima incalzire: -15 - 24 gr.C
Putere racire = 36000 BTU (10,55 kW)
Putere incalzire = 38000 BTU (11,13 kW)
Putere electrica la racire = 3520 W
Putere electrica la incalzire = 3360 W

Unitate externa, multisplit 1-4, inverter
Freon R32
Temperatura minima/maxima racire: -15 - 50 gr.C
Temperatura minima/maxima incalzire: -15 - 24 gr.C
Putere racire = 36000 BTU (10,55 kW)
Putere incalzire = 38000 BTU (11,13 kW)
Putere electrica la racire = 3520 W
Putere electrica la incalzire = 3360 W

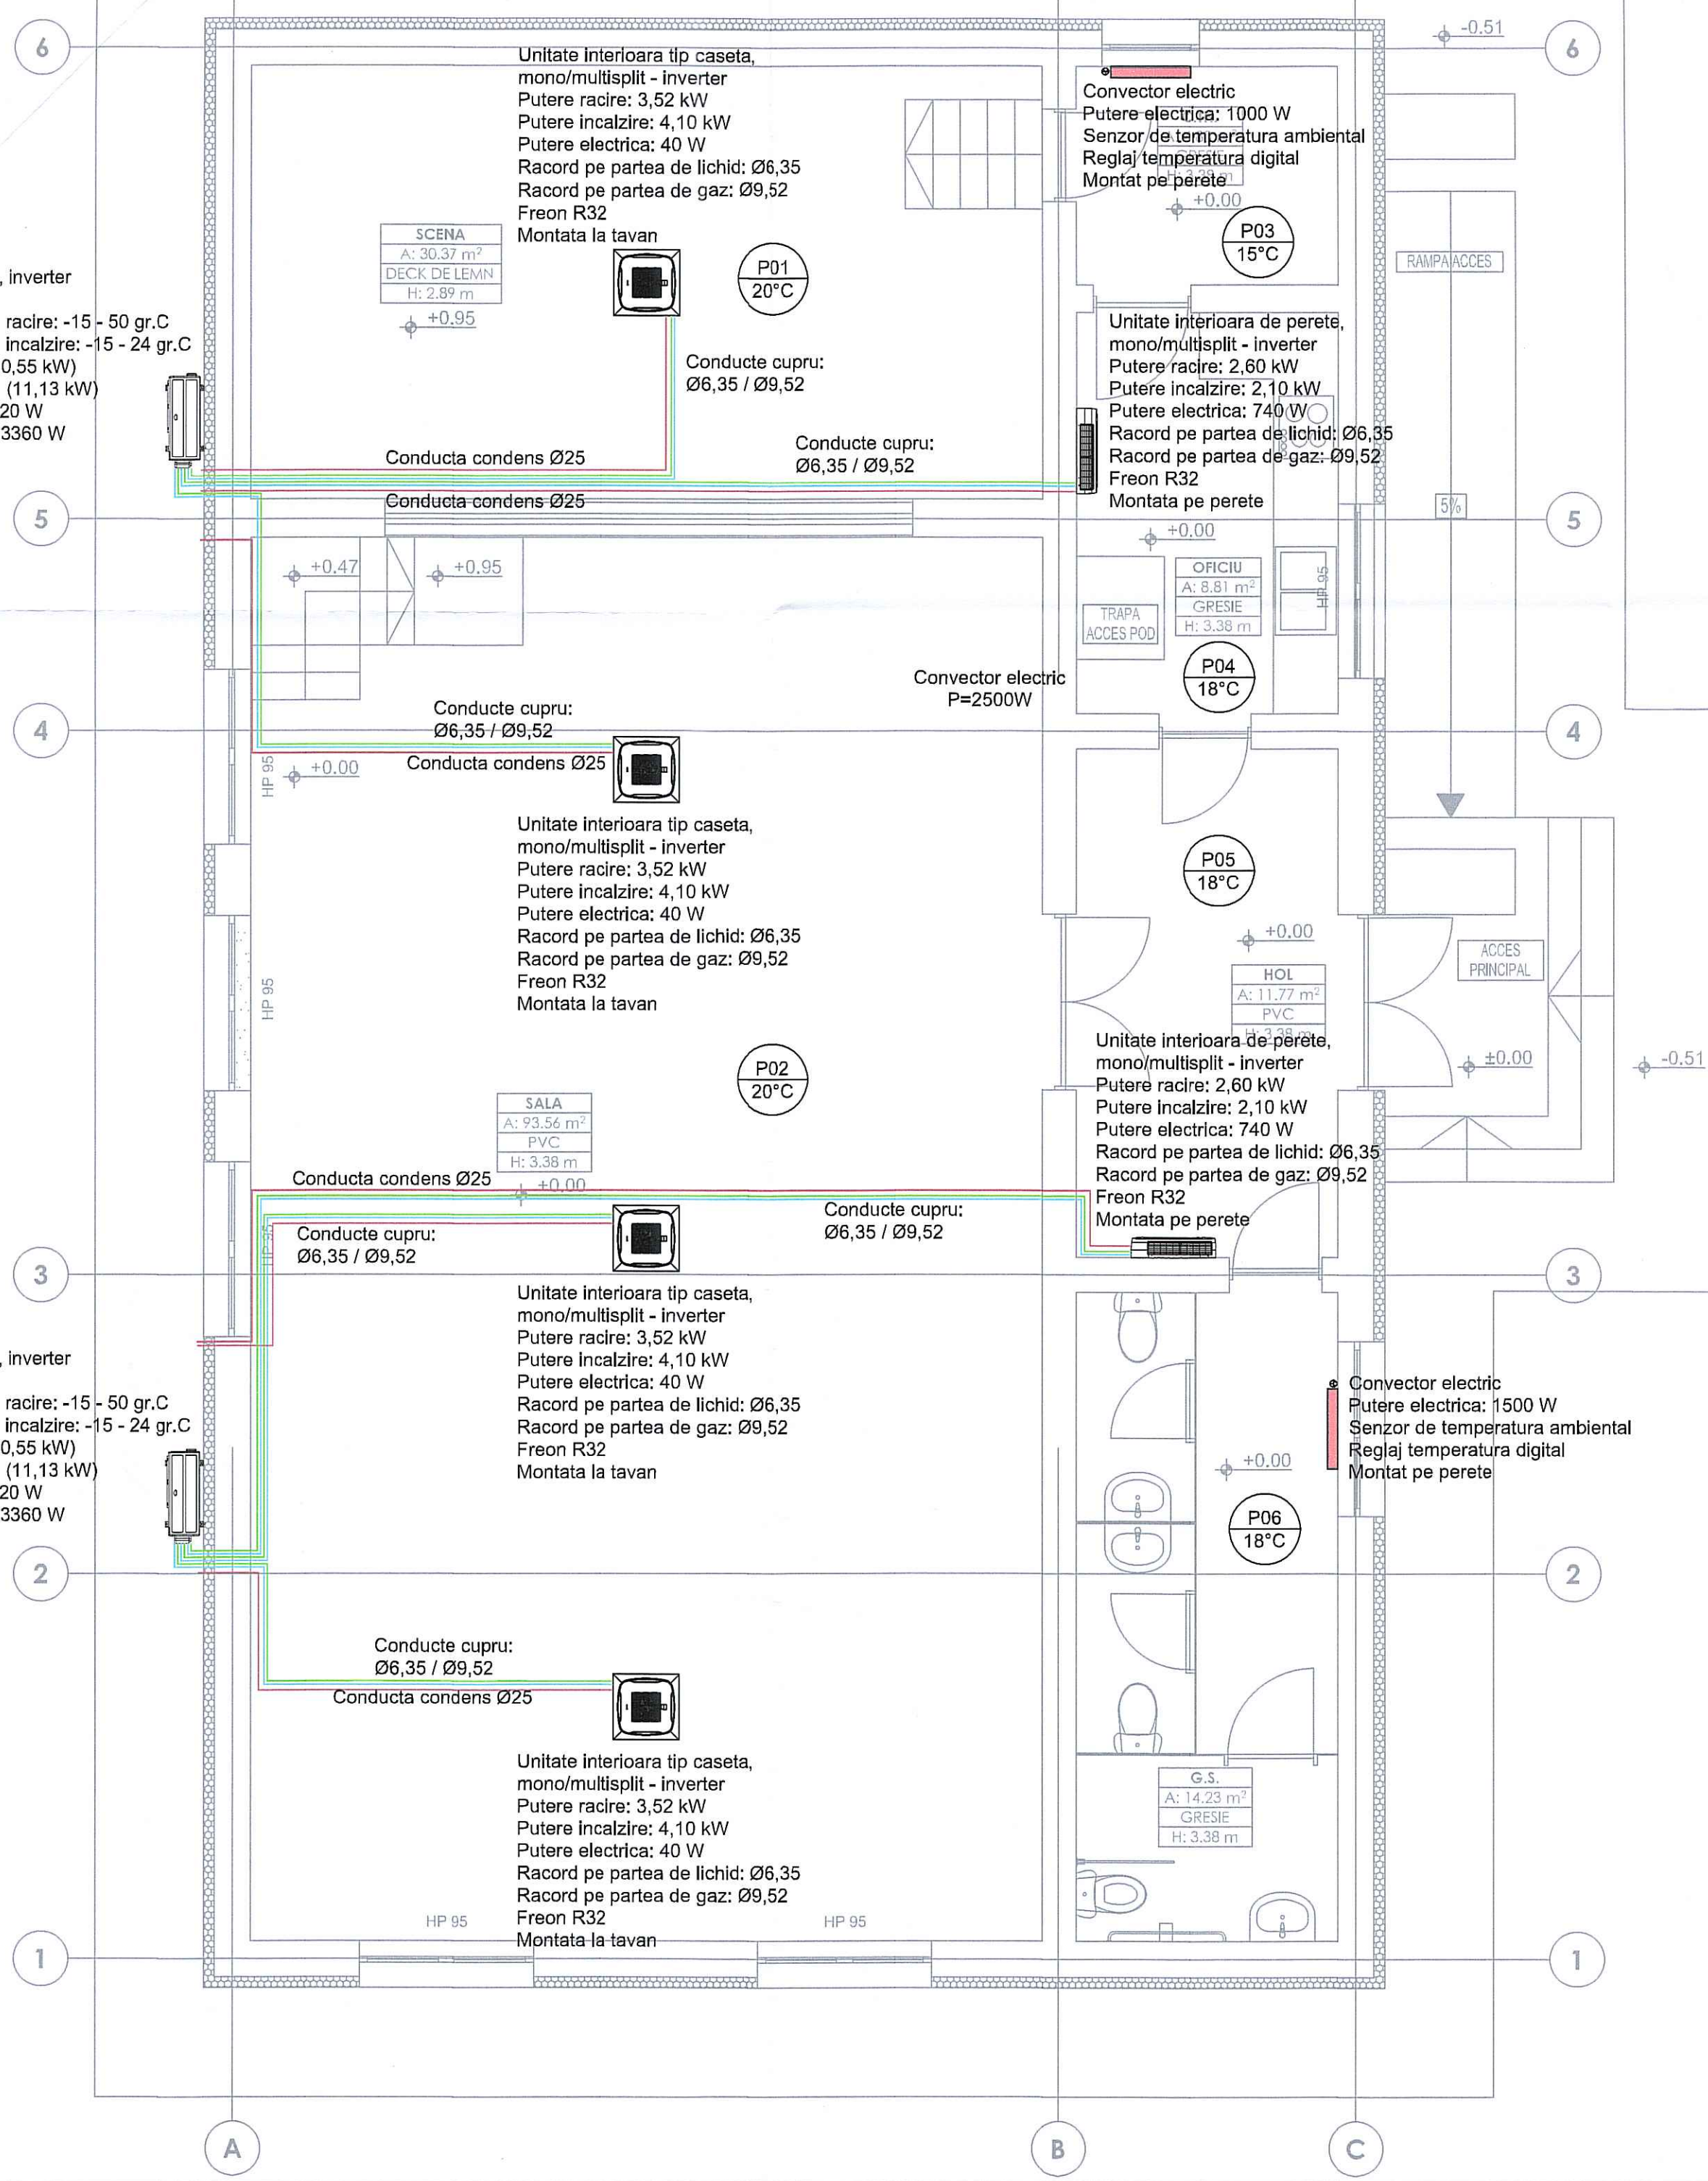

Se vor respecta:
- Normele Generale de Protecția Muncii elaborate de Ministerul Muncii și Protecției Sociale în colaborare cu Ministerul Sănătății
- Legea Protecției Muncii - Normele Specifice de Securitate a Muncii pentru lucrările de instalații sanitare și de încălzire
- Normele Generale de Prevenire și Stingere a Incendierilor
- prevederile Legii nr.123/2007 privind calitatea în construcții

NOTE:
- Se va respecta tehnologia de montaj specifică fiecărui material și echipament, precum și indicațiile producătorului.
- Orice modificare față de prevederile prezentei documentații se va face numai cu avizul proiectantului pe baza unei note de șantier semnate de către acesta. Proiectantul nu își asumă nici o răspundere pentru modificările făcute de executant fără acordul său.
-TOATE TRECERILE PRIN PEREȚI SE VOR PREVEDEA CU PROTECȚII



.11-08-2023 00801

LEGENDĂ INSTALAȚII DE ÎNCĂLZIRE:


- conductă condens
- conductă faza gaz agent frigorific din cupru
- conductă faza lichid agent frigorific din cupru
- convector electric diferite puteri, montat pe perete, alimentare AC 220-240 V / 50 Hz
- Wifi, protecție la supraîncălzire, timer, funcție menținere temperatura de garda

NOTĂ: Această planșă se va consulta împreună cu celelalte piese scrise și desenate din această documentație

VERIFICATOR	NUME	SEMNTURA	CERINTA	REFERAT / EXPERTIZA NR. / DATA	
VERIFICATOR/ EXPERT					
SC Civil Creative Construction SRL CUI 36070066, nr. ORC 135/1437/2016 tel: (+40) 758 929 991 e-mail: civil.creative.construction@gmail.com				Beneficiar: UAT MARGINA Amplasament: CF 407123, Grosi, Comuna Margina, Judetul Timis	Nr. Pr. 128/2023
SPECIFICATIE	NUME	SEMNTURA	SCARA	Titlu proiect:	Faza:
SEF PROIECT:	arh. Marin Razvan		1:50	REABILITAREA TERMICA SI MODERNIZARE CAMIN CULTURAL GROSII, COMUNA MARGINA, JUDETUL TIMIS	P.Th.
PROIECTAT:	Ing. Brata Sorin			Titlu planșă: Instalati termice - Plan parter	Planșă:
DESENAT:	Ing. Brata Sorin				01-IT



11-08-2023 00801

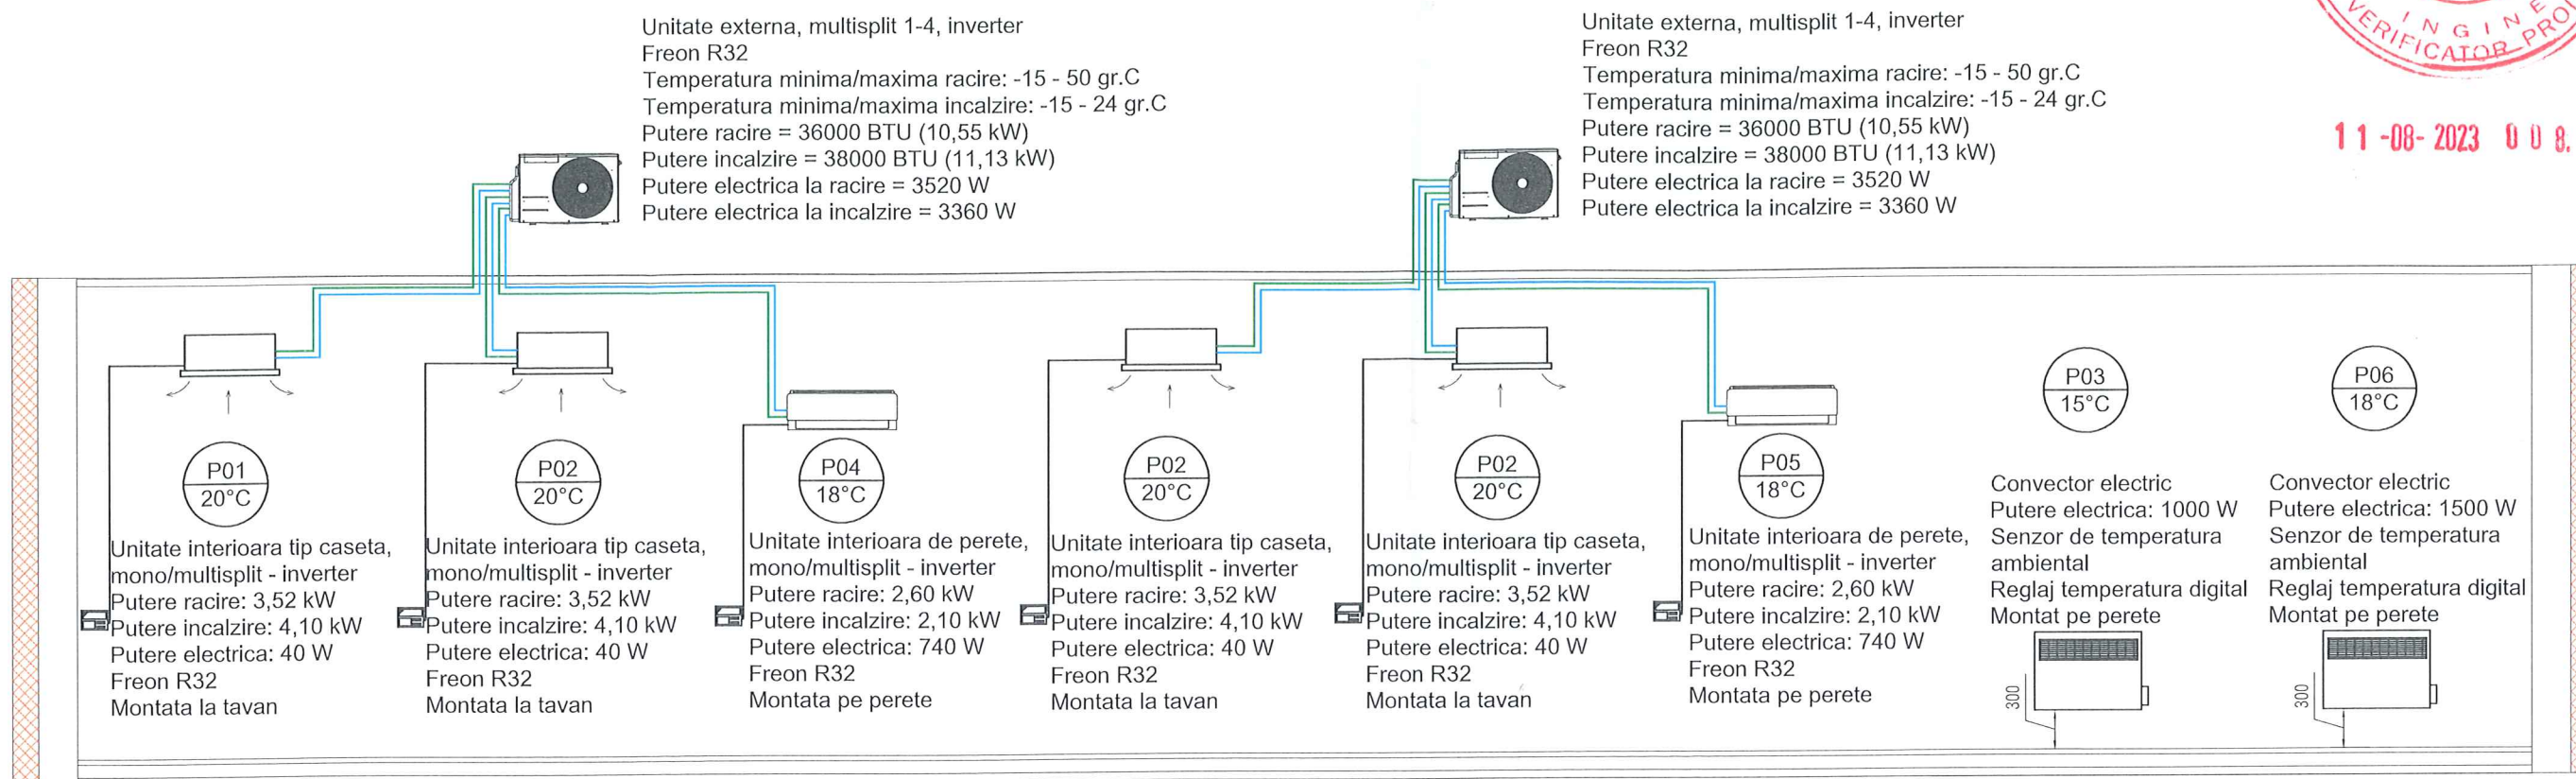

LEGENDĂ INSTALAȚII DE ÎNCĂLZIRE:

- conductă condens
- conductă faza gaz agent frigorific din cupru
- conductă faza lichid agent frigorific din cupru

Se vor respecta:

- Normele Generale de Protecția Muncii elaborate de Ministerul Muncii și Protecției Sociale în colaborare cu Ministerul Sănătății
- Legea Protecției Muncii - Normele Specifice de Securitate a Muncii pentru lucrările de instalații sanitare și de încălzire
- Normele Generale de Prevenire și Stingere a Incendiilor
- prevederile Legii nr.123/2007 privind calitatea în construcții

NOTE:

- Se va respecta tehnologia de montaj specifică fiecărui material și echipament, precum și indicațiile producătorului .
- Orice modificare față de prevederile prezentei documentații se va face numai cu avizul proiectantului pe baza unei note de șantier semnate de către acesta. Proiectantul nu își asumă nici o răspundere pentru modificările făcute de executant fără acordul său.
- TOATE TRECERILE PRIN PEREȚI SE VOR PREVEDEA CU PROTECȚII

NOTĂ: Această planșă se va consulta împreună cu celelalte piese scrise și desenate din această documentație

VERIFICATOR					
VERIFICATOR/EXPERT	NUME	SEMNTURA	CERINTA	REFERAT / EXPERTIZA NR. / DATA	
	SC Civil Creative Construction SRL <small>CUI 36070066, nr. ORC J35/1437/2016 tel: (+40) 758 929 991; e-mail: civil.creative.construction@gmail.com</small>			Beneficiar: UAT MARGINA Amplasament: CF 407123, Grosi, Comuna Margina, Judetul Timis	Nr. Pr. 128/2023
SPECIFICATIE	NUME	SEMNTURA	SCARA	Titlu proiect:	Faza:
SEF PROIECT:	arh. Marin Razvan			REABILITAREA TERMICA SI MODERNIZARE CAMIN CULTURAL GROSII, COMUNA MARGINA, JUDETUL TIMIS	P.Th.
PROIECTAT:	ing. Brata Sorin			Titlu plansa:Instalatii termice - Schema functionala	Plansa:
DESENAT:	ing. Brata Sorin				02-IT