

PLAN TOPOGRAFIC ÎN VEDEREA REALIZĂRII PROIECTULUI:
REABILITARE TERMICĂ ȘI MODERNIZARE CĂMIN
CULTURAL GROȘI COMUNA MARGINA, JUDEȚUL TIMIȘ
 Scara 1:200


Judetul: Timiș, U.A.T Margina
 Adresa imobilului: Loc Groși, jud. Timiș
 Suprafață supusă avizării: 439 mp
 CF nr. 407123, nr. cad. 407123

VIZAT O.C.P.I. TIMIȘ
 Prezentul document recepționat este valabil însoțit de procesul-verbal
 de recepție nr. 4044/2022
 Documentație tehnică recepționată cu nr. 11736/30.09.2022

EXECUTANT:
SC ALPIN CONSTRUCT SRL (Seria RO-B-J nr.1543)
ing. Chiriac Ionuț-Alin (Seria RO-HD-F 0197)

Confirm executarea masuratorilor la teren, corectitudinea
 întocmirii documentatiei cadastrale si corespondenta
 cu realitatea din teren.

Semnătura și ștampila
 (persoană autorizată)

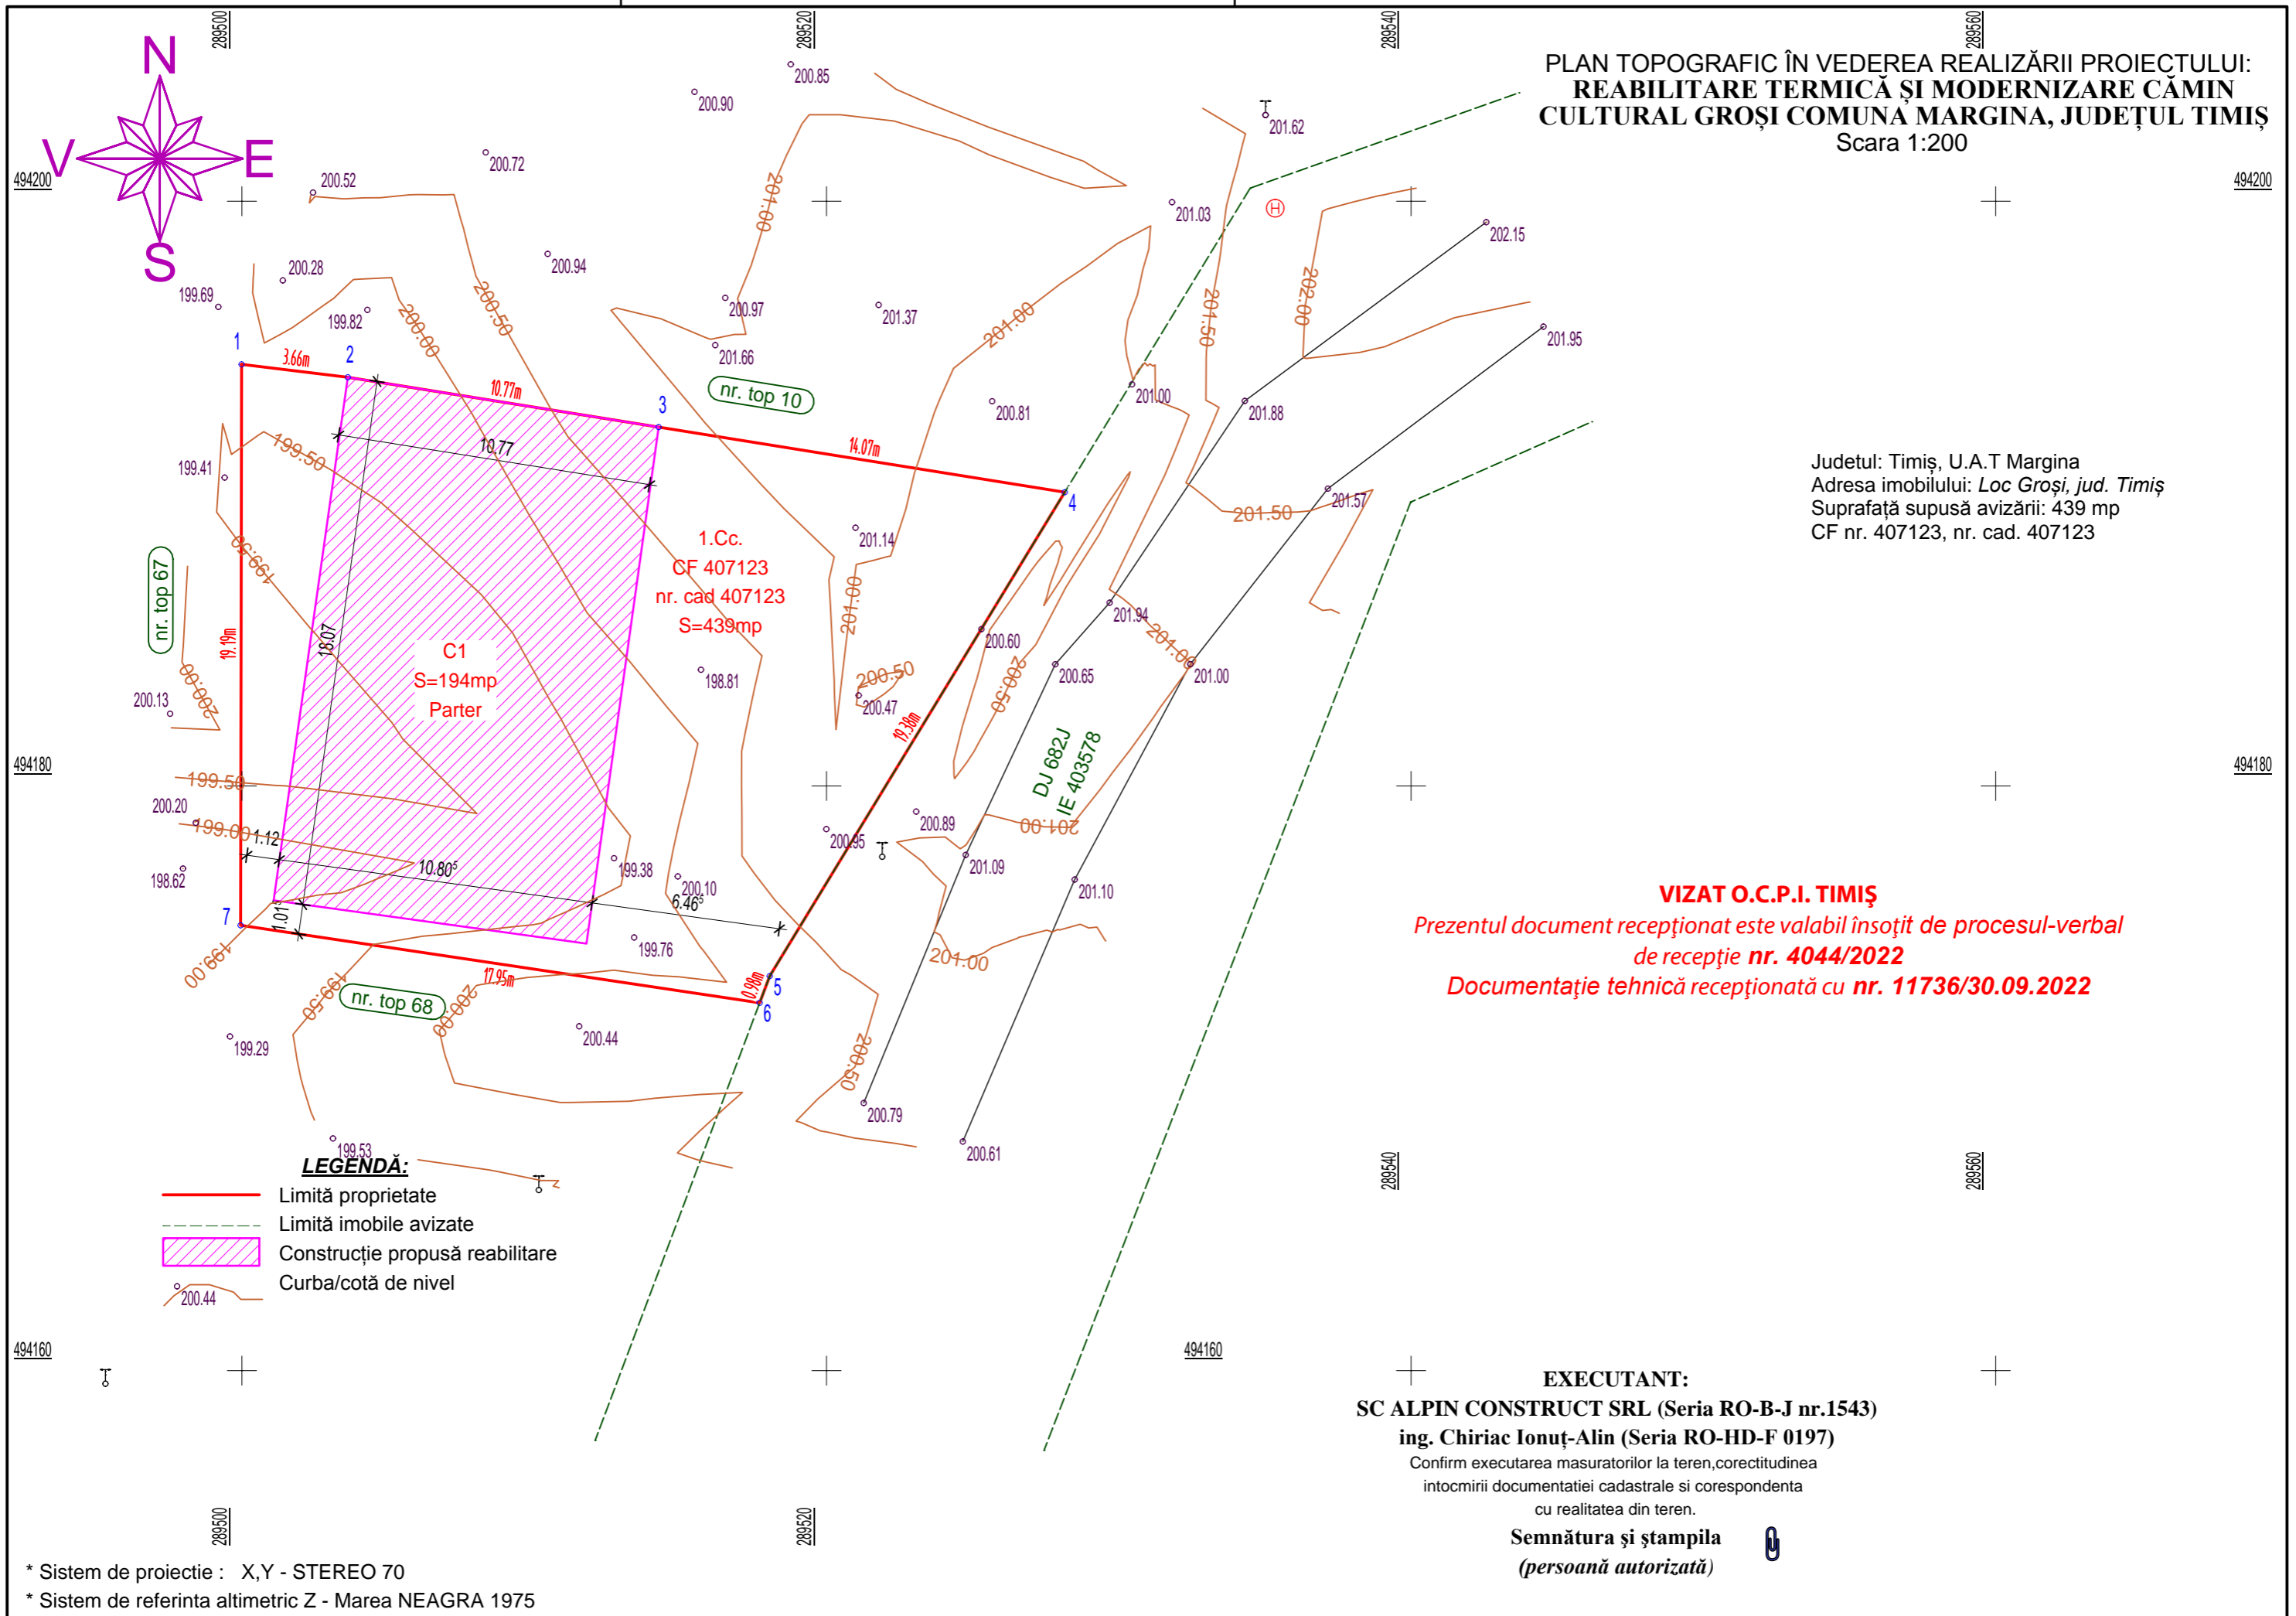

LEGENDĂ:

- Limită proprietate
- - - - - Limită imobile avizate
- Construcție propusă reabilitare
- Curba/cotă de nivel

* Sistem de proiectie : X,Y - STEREO 70
 * Sistem de referinta altimetric Z - Marea NEAGRA 1975