



Plan Parter - Demolari

Sc.: 1:50

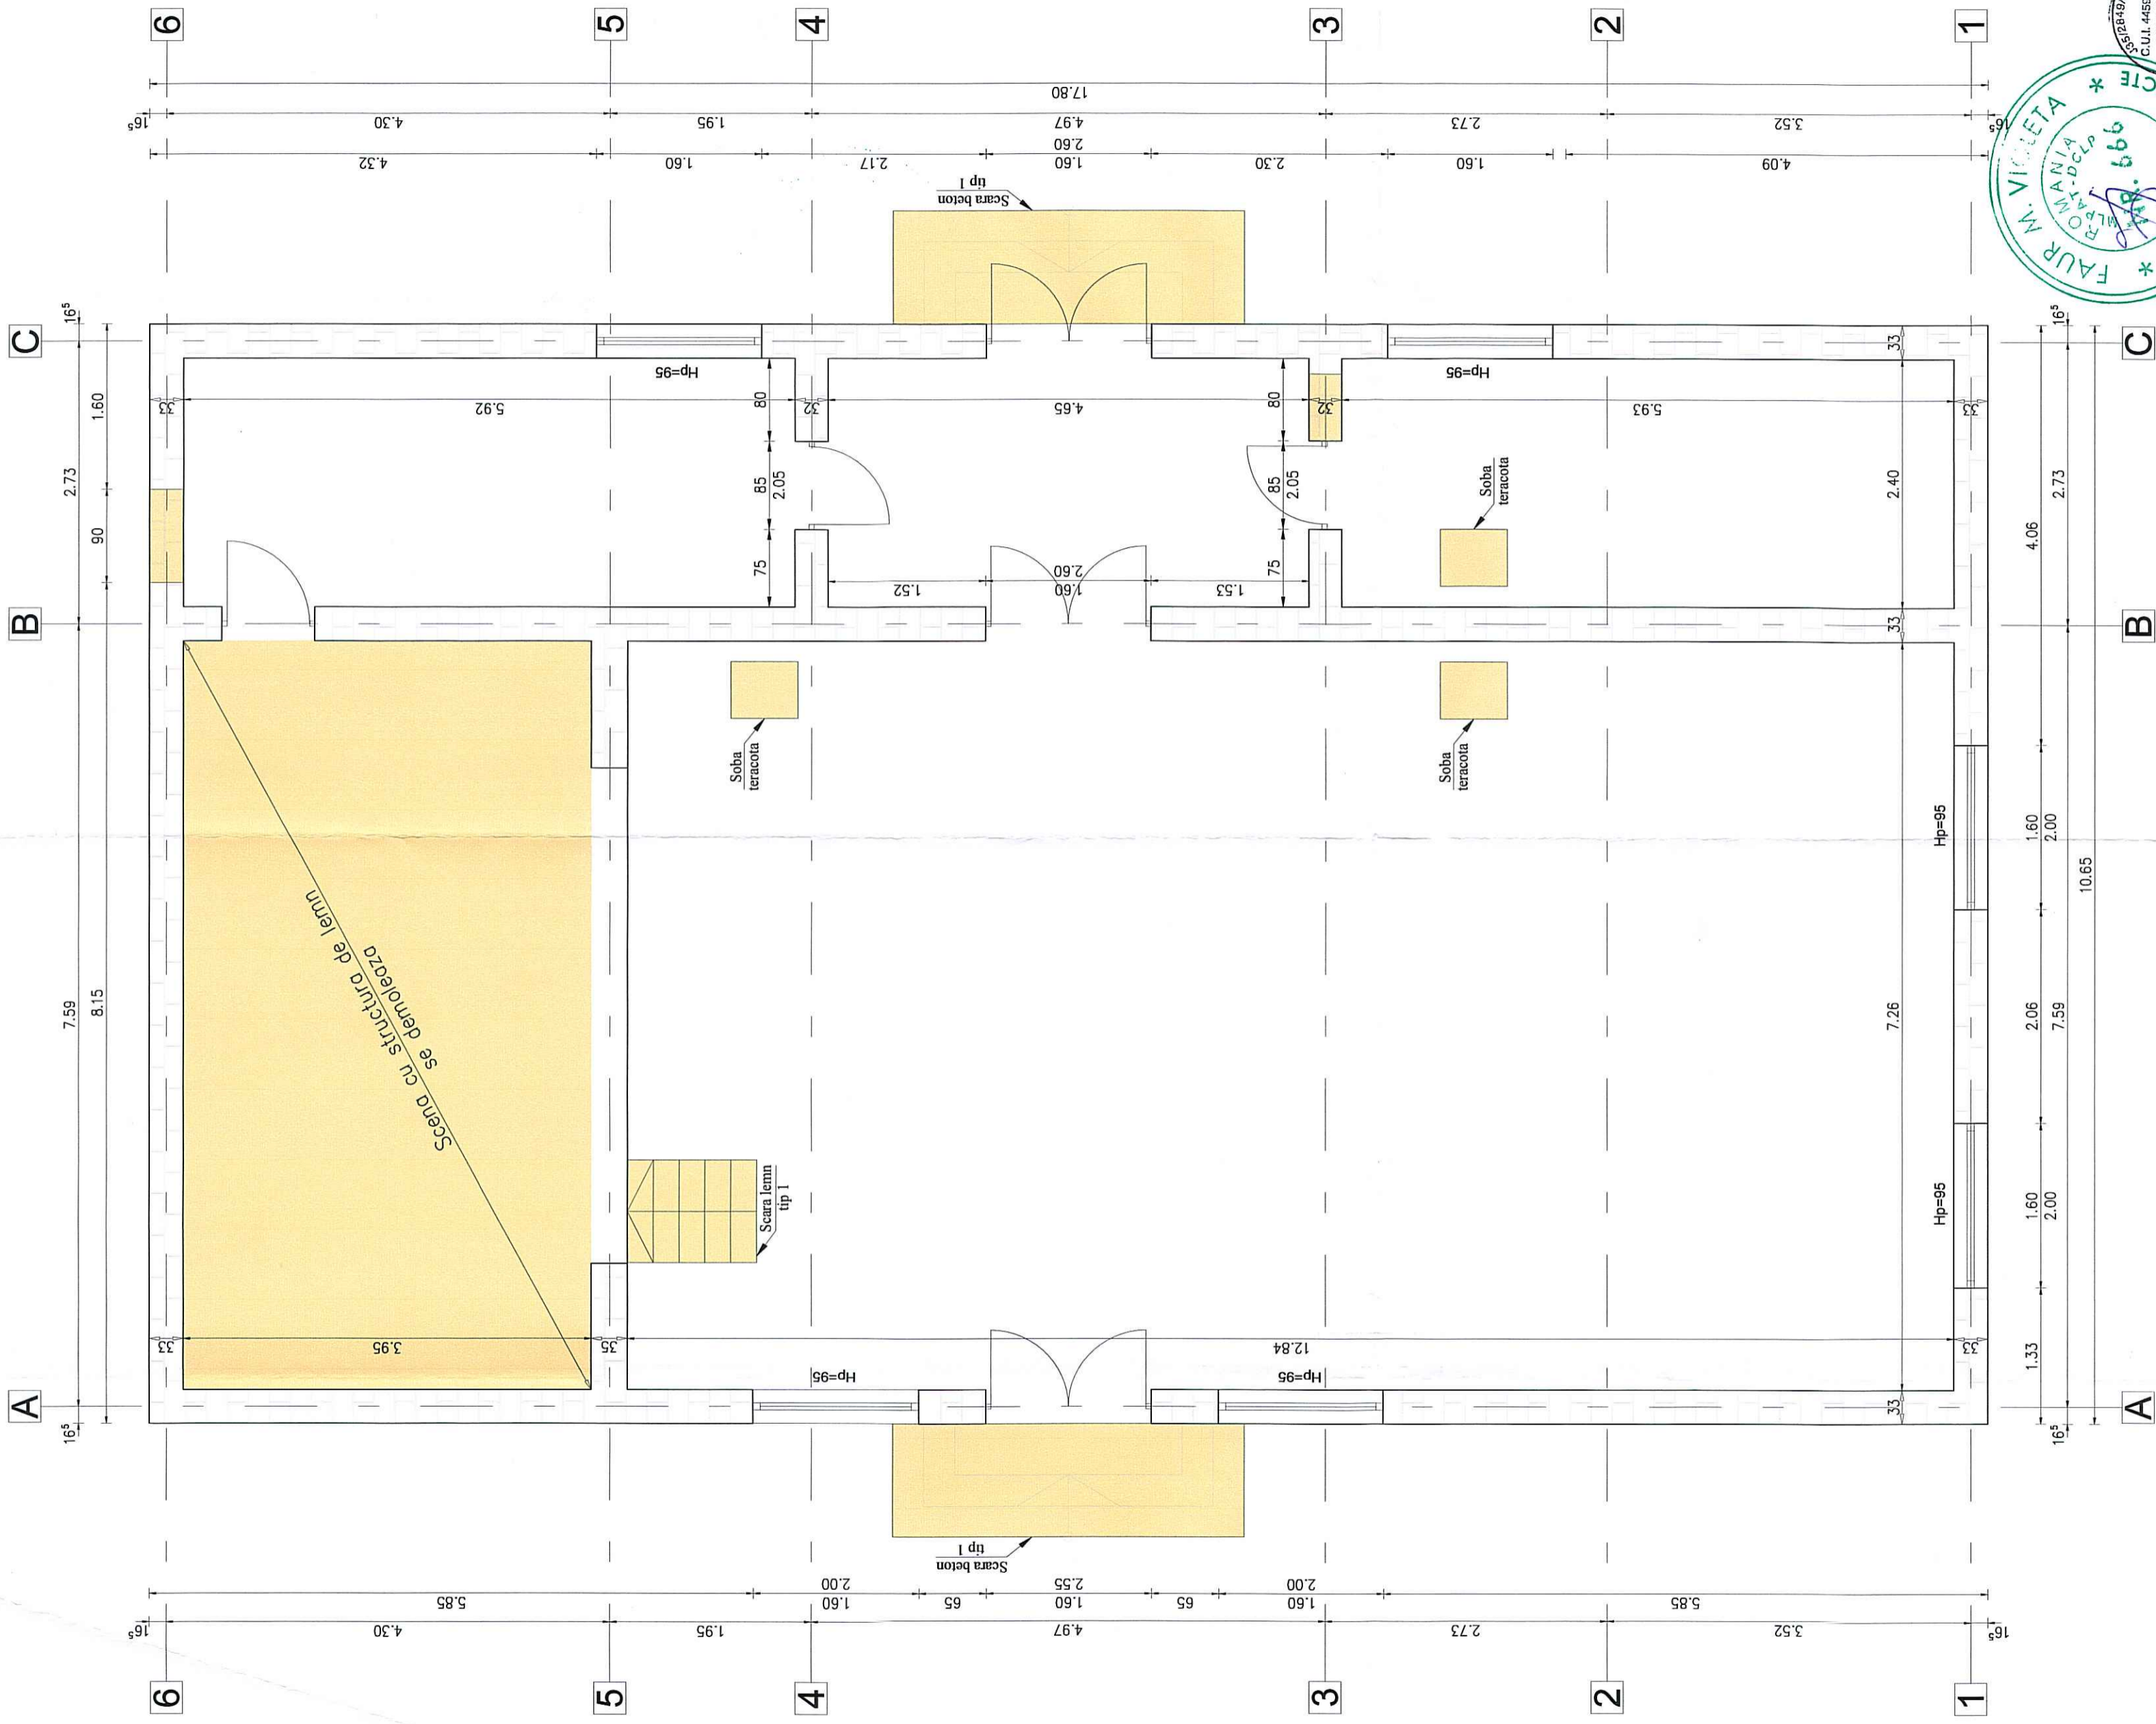

- AMPLASAMENT**
- Conform indicativ CR 1-1-3-2012 - valoarea caracteristica a incarcarii din zapada pe sol pe amplasament este 1,50 kN/m²
 - Conform Indicativ CR 1-1-4-2012 - presiunea de referinta a vantului este 0,4 kPa
 - Conform Normativ P100-1/2013 - clasa de importanta este III; zona seismica: ag=0,10g; Tc=0,7s
 - Conform H.G. nr. 766/1997 - categoria de importanta "C"-normala
 - Conform P118/2013 - gradul de rezistenta la foc: GRF III

LEGENDA

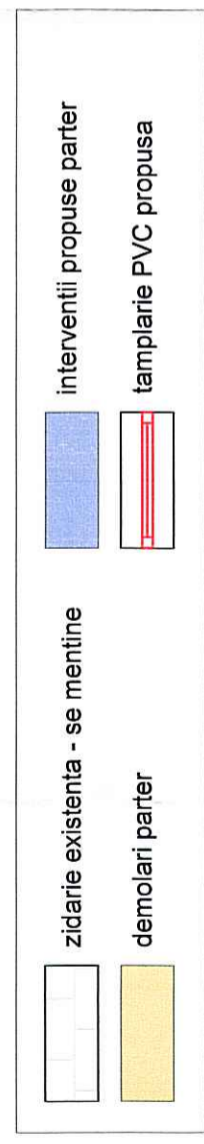


ATENTIE:

- Inaintea inceperii lucrarilor de desfacere, se vor deconecta toate instalatiile de catre personal calificat. Lucrarile de desfacere se vor realiza de la partea superioara in jos, fiecare element fiind descarcat inainte de desfacerea acestuia. Se ca accoada o atentie sporita la desfacerea elementelor, pentru a nu le afecta integritatea.
- Inainte de inceperea efectiva a lucrarilor de interventie propuse, se vor executa lucrari de decopertare integrala a elementelor de constructie (tencuiei, finisaje, pardoseli, sape etc.), in vederea inspectarii alcatuirii de detaliu a constructiei, respectiv starea tehnica a materialelor din care este constituita.
- Orice neconcordanza intre proiect si situatie existenta se va aduce la cunostinta proiectantului si expertului in vederea analizarii situatiei si prezentarea unei solutii adecvate.



REVIZIA	DATA	MODIFICARE	NUME	SEMNATURA	CERINTA	SEMNATURA	CERINTA
EXPERT			REFERAT/EXPERTIZA NR. / DATA				
VERIFICATOR			VERIFICATOR				
<p>S.C. SERMAC CONSTRUCT & DESIGN SRL 332949/2021, CUI: 44596437 Str. George Pop de Basesi, Nr. 39, Timisoara, Jud. Timis Tel: 0723 593 706 Fax: 0771 71 04 208 E-mail: ing.enemarian@gmail.com</p>							
<p>Beneficiar:</p> <p>UAT MARGINA</p>				<p>Forma: AZ</p>			
<p>Proiect nr. 6/2023</p>				<p>REABILITARE TERMICA SI MODERNIZARE CAMIN CULTURAL GROSI, COMUNA MARGINA, JUDEUL TIMIS</p>			
<p>Ing. Ena Marian</p>				<p>CF. 407/23, loc. Grosi, com. Margina, Jud. Timis</p>			
<p>Ing. Ena Marian</p>				<p>Titu planșă</p>			
<p>Ing. Ena Marian</p>				<p>PLAN PARTER - DEMOLARI</p>			
<p>Ing. Ena Marian</p>				<p>Planșa nr. R1</p>			

Plan Parter - Lucrari propuse

Sc.: 1:50

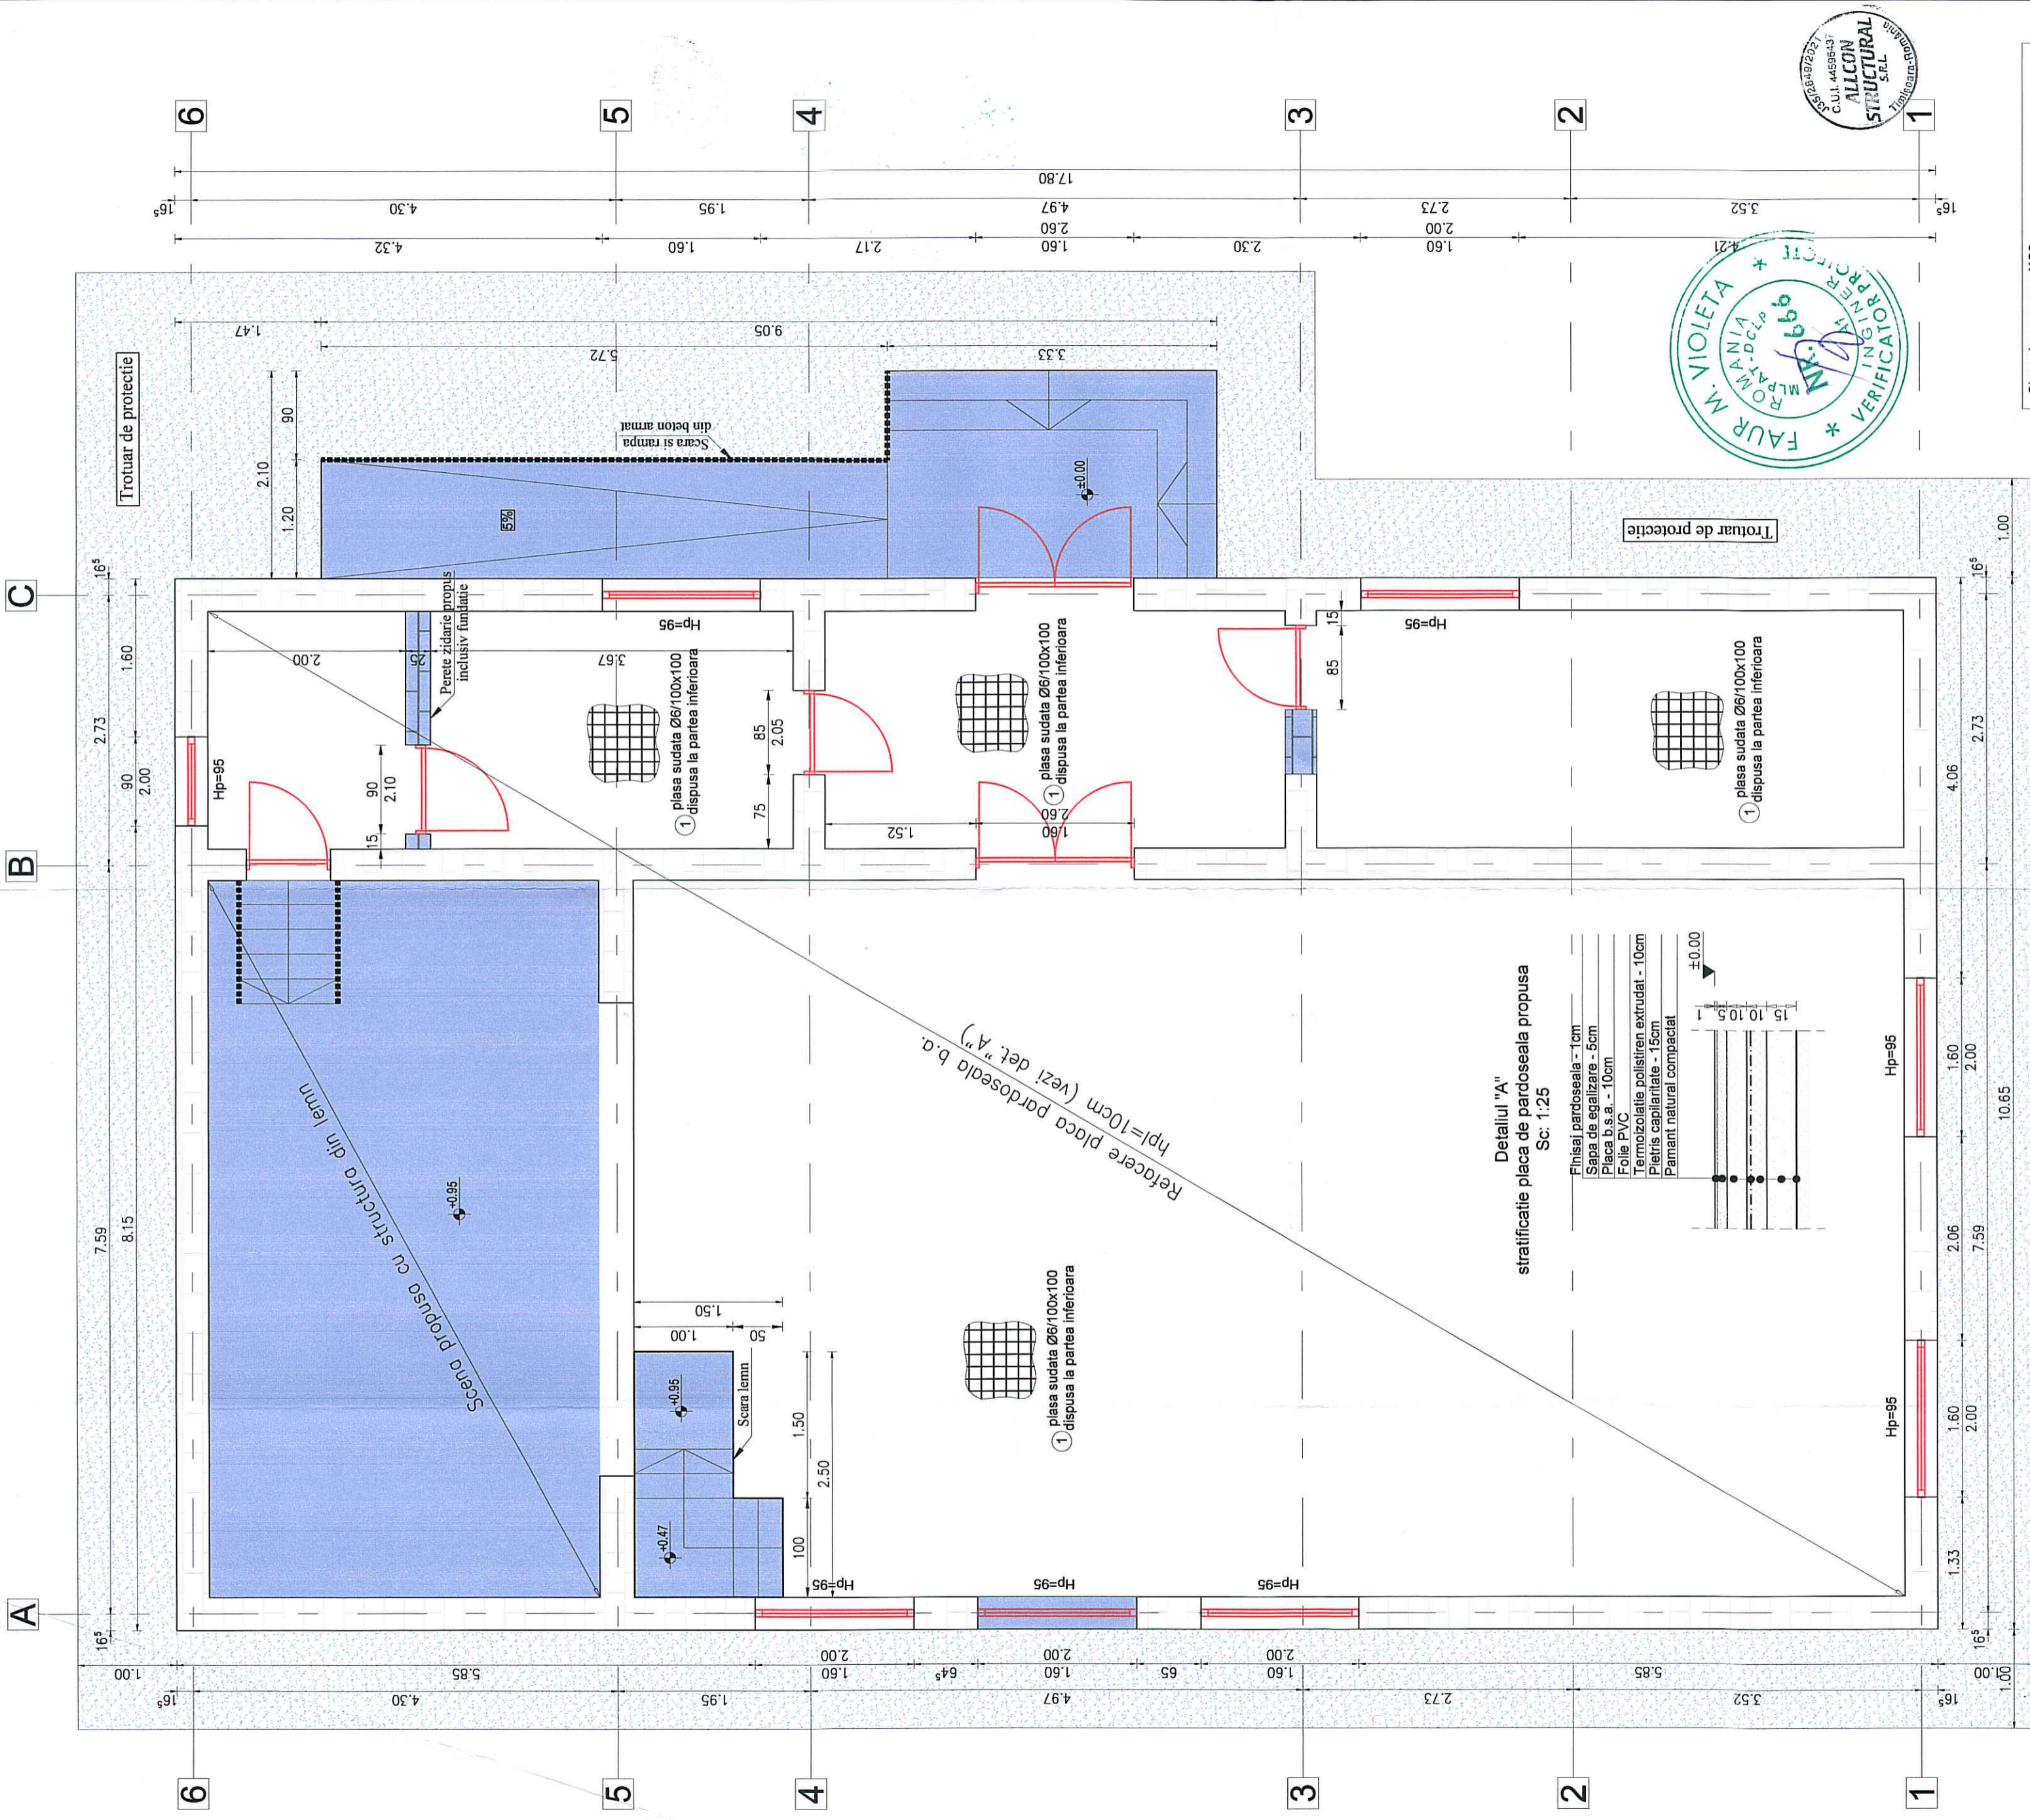

Detaliul "A"
stratificate placa de pardoseala propusa
Sc. 1:25

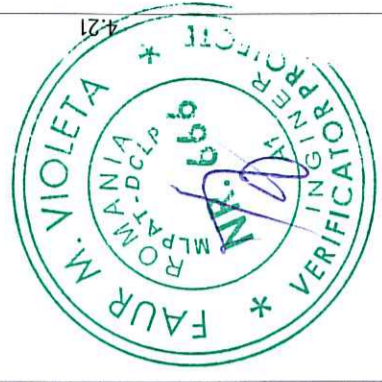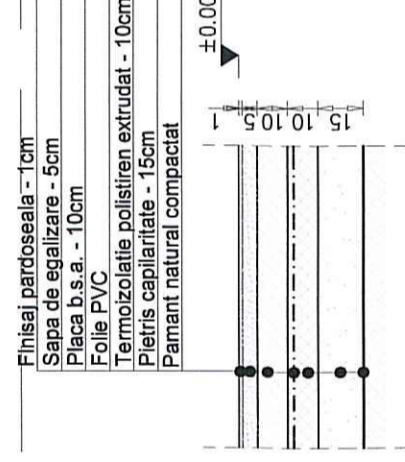

Clasa de expunere: XC2
Beton armat C20/25; CEM III/A-S; 42.5N; Dmax - 16, S2
Otel beton B55/500S clasa C
Acoperirea cu beton:
- placa pardoseala: 2.5cm

EXTRAS PLASE SUDATE PLACA DE PARDOSEALA

M	Caracteristici	Supr.	Greutate	Total
		kg/mp	kg	kg
1	Ø6/100/100	198	4.5	891
Total kg				891

LEGENDA

- zidarie existenta - se mentine
- demolari parter
- interventii propuse parter
- tamplarie PVC propusa
- trotuar protectie propus

- AMPLASAMENT**
- Conform indicativ CR 1-1-3-2012 - valoarea caracteristica a incarcarii din zapada pe sol pe amplasament este 1.50 kN/m²
 - Conform Indicativ CR 1-1-4-2012 - presiunea de referinta a vantului este 0.4 kPa
 - Conform Normativ P100-1/2013 - clasa de importanta este III; zona seismica: ag=0.10g; Tc=0.7s
 - Conform H.G. nr. 766/1997 - categoria de importanta "C"-normala
 - Conform P118/2013 - gradul de rezistenta la foc: GRF III

REVIZIA	DATA	MODIFICARE	NUME	SEMNATURA
EXPERT		REFERAT / EXPERTIZA NR. / DATA		
VERIFICATOR		VERIFICATOR	NUME	SEMNATURA
			Beneficiar:	CERINTA
			S.C. SERMAC-CONSTRUCT & DESIGN S.R.L.	Formet
			JIS/248/2021; CUI: 4489437	AZ
			Str. George Pop de Besești, Nr. 29,	Proiect nr.
			Empirea, Jud. Timiș	6/2023
			CSF: 15/17/21.04.2008	REABILITARE TERMICA ȘI MODERNIZARE CĂMIN
				CULTURAL GROSȘI, COMUNA MARGINA, JUDEȚUL TIMIȘ
				Fază:
				D.T.A.C.
				P.T.H.+D.D.E.
				Planșa nr.
				R2
				Titlu planșă:
				PLAN PARTER - LUCRARI PROPUSE
				Data:
				AUG. 2023

